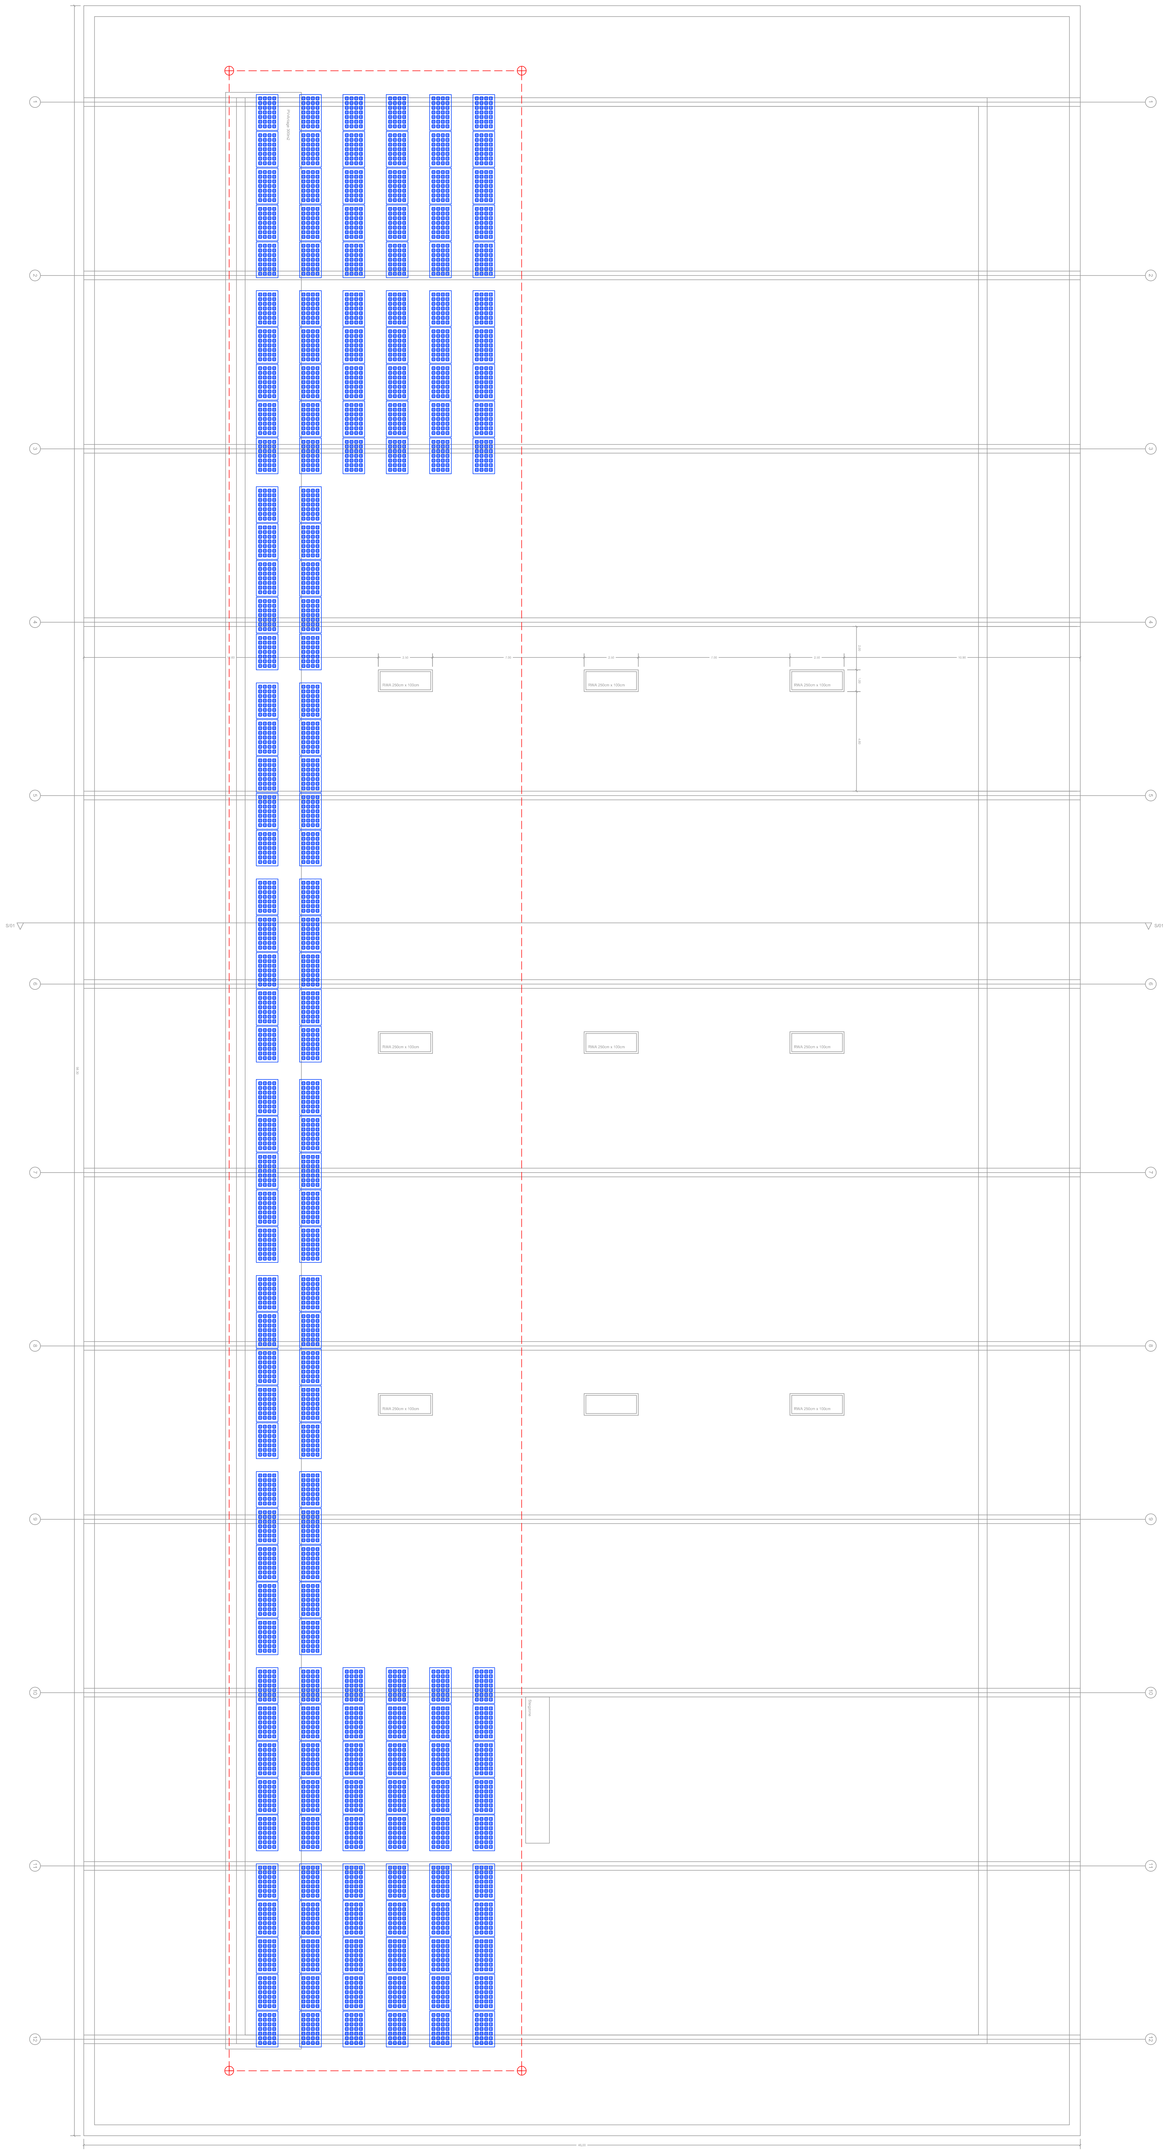

Leistung:

54 kWp
180 Module x 300 Wp

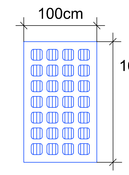

Absturzsicherung

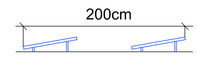

Seitenansicht PVA-Panels:
Ausrichtung 10° Süd

Letzte Änderungen

Datum	Änderungen	Gezeichnet

TONEATTI ENGINEERING AG
Elektroplanung | GA-Planung | Gebäudeautomation

Wasserwerkgasse 37
3000 Bern 13
Tel. 031 958 58 88
E-Mail. info@toneatti.ch

Neubau Sporthalle Hüssenbüel

Vorprojekt Elektro

Dachaufsicht PVA MEDIAN

Gez.	mg / si	Format	A0
Gepr.	am	Mst.	1:100
Datum	20.08.2019	Druck-datum	21.08.2019 17:01
Projektnummer 3916			

Projektpfad O:\2019\3916 Sportanlage Hinwil - EL\02_CAD\01_Projektpläne\02_Pläne